


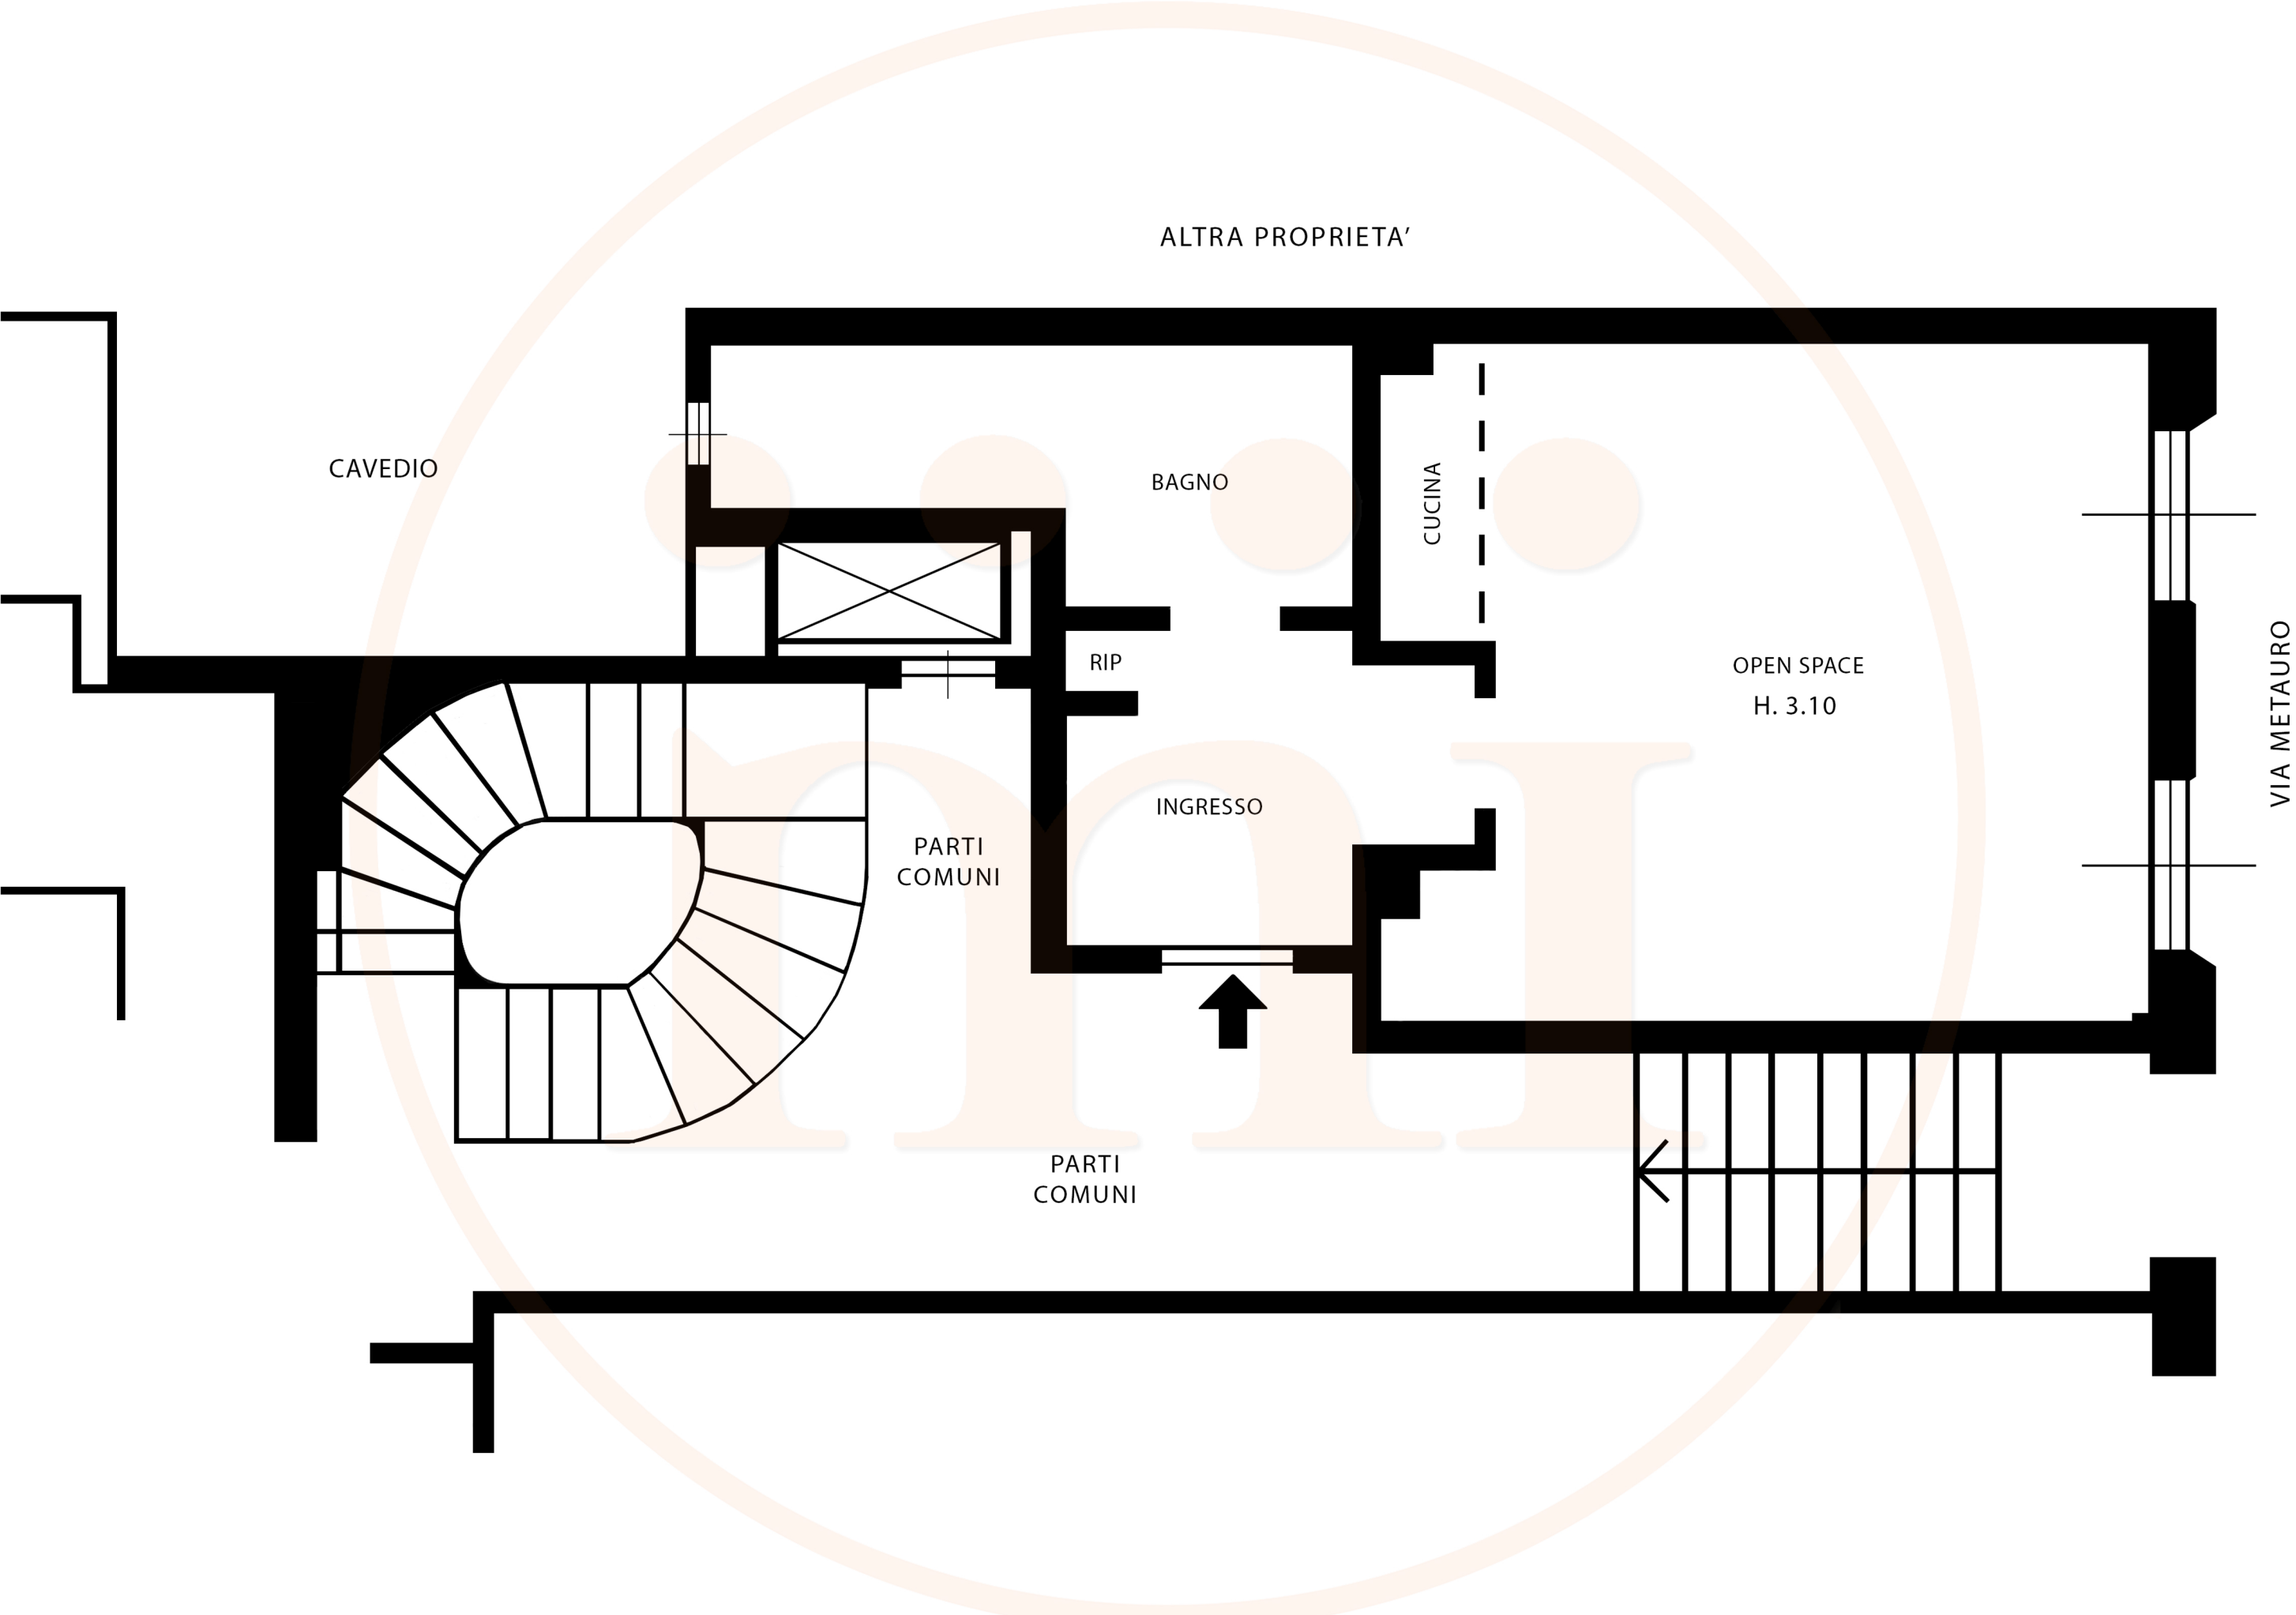

ALTRA PROPRIETA'

CAVEDIO

BAGNO

CUCINA

RIP

OPEN SPACE
H. 3.10

VIA METAURO

INGRESSO

PARTI
COMUNI

PARTI
COMUNI